FOR DETEAIL ABOUT UNDERGROUND SERVICES RELATIVE TO THE BUILDING REFER TO DEDICATED SHEETS

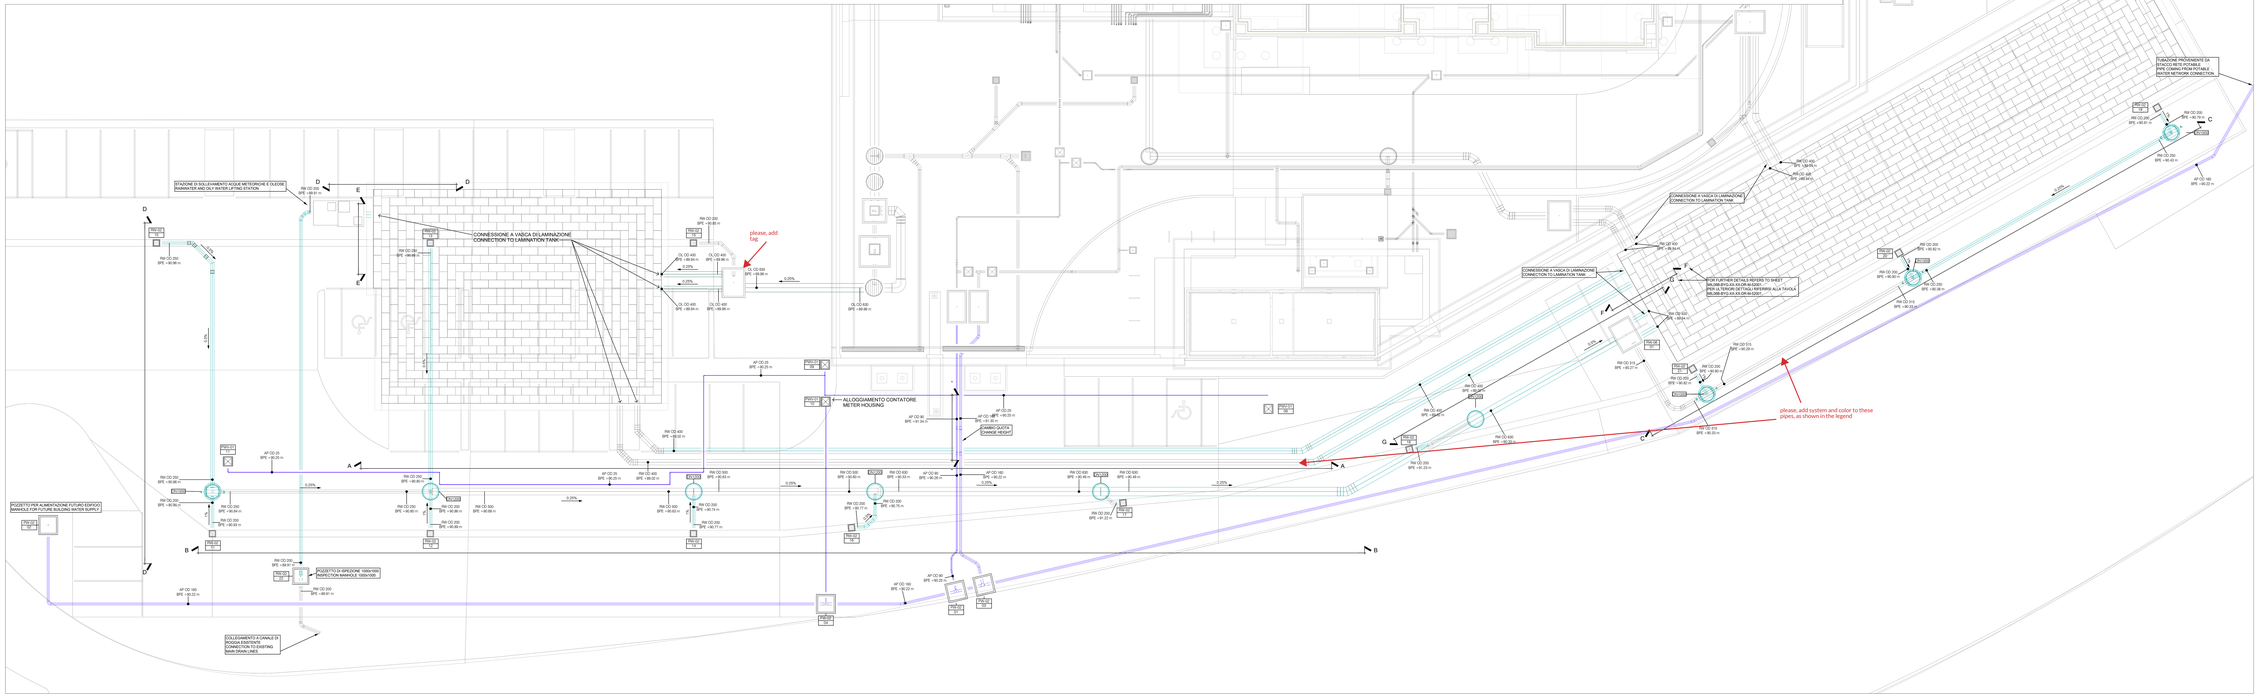

Legenda Area Parcheggi Esterni *External Parking Area Legend*	
RW-02 0m	POZZETTO ACQUE METEORICHE CON CADITOIA GUNETTA STRADALE DIMENSIONE 400x400 RAINWATER MANHOLE FOR ROAD GUTTER 400x400 (ref size)
DNXXXX	POZZETTO CARRABILE DI ISPEZIONE IN POLIETILENE NO LOSS DIMENSIONI COME DA ETICHETTA IN TABOLA PEHD RAINWATER MANHOLE POLIECO LIKE FOR NO LOSS PIPES DIMENSIONS AS INDICATED IN TABLE
PWV-01 0m	POZZETTO CON ACQUA POTABILE 800x800 (dimensione netta) POTABLE WATER MANHOLE 800x800 (ref size)
RW-06 0m	POZZETTO DI CALMA ACQUE METEORICHE DIMENSIONE 2000x1500 (dimensione netta) RAINWATER MANHOLE 2000x1500 (ref size)
	RW - ACQUE METEORICHE - TUBO CORRUGATO" ECOPAL" RW - RAINWATER - "ECOPAL" CORRUGATED PIPES
	PW - ACQUA POTABILE - TUBO CORRUGATO IN PRESSIONE PW - POTABLE WATER - "IN PRESSURE" CORRUGATED PIPES

UNDERGROUND PIPE TAG

System Abbreviation — RW OD 800 — Outer Diameter
Bottom Pipe Elevation — BPE +90.00 — Absolute Elevation

MANHOLE TAG

System Abbreviation — RW-01 — System Type
001 — Progressive Number

different color from the drawing

GENERAL NOTES:

1. DO NOT SCALE DRAWINGS
2. ANY REPRODUCTION OR USE OR MODIFICATION OF THE PROJECT IS STRICTLY FORBIDDEN UNLESS AUTHORIZED BY THE DESIGNER.
3. CHECK ALL DATA ON SITE BEFORE PROCEEDING PRIOR TO START OF WORK.
4. DIMENSIONS ARE IN mm
5. BOTTOM TUBE DIMENSIONS ARE REFERRED TO ASL

NOTE GENERALI:

1. NON SCALARE I DISEGNI
2. QUALSIASI RIPRODUZIONE, USO O MODIFICA DEL PROGETTO È DEI DISEGNI È STRETTAMENTE VIETATA A MENO DI AUTORIZZAZIONE DA PARTE DEL PROGETTISTA
3. CONTROLLARE TUTTE LE QUOTE IN CAMPO PRIMA DI COMINCIARE I LAVORI.
4. LE QUOTE SONO ESPRESSE IN m
5. IL FONDO TUBO È RIFERITO ALLA QUOTA SLM

LEVEL KEYPLAN

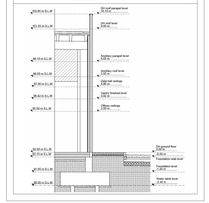

N°	Data	Revisione
00	15/09/2025	FIRST EMISSION

COMMITTENTE / CUSTOMER:

STACK INFRASTRUCTURE
Stack Emea - Italy S.p.A - Via Marche, 8/10 - Solaro (PV)

GENERAL CONTRACTOR

BOUYGUES ENERGIES & SERVICES
Bouygues E&S Italia S.p.A
Via G.Shepherson, 73
Milano (MI)
T +39 02 33 21 101
F +39 02 35 57 574
info@bouygues-es.com
www.bouygues-es.it

PROGETTAZIONE DEFINITIVA/ENTRE DESIGN
IRR Engineering S.r.l.
Sede Legale e amministrativa
Via Mecenate 90 - 20138 Milano (MI)
e-mail: info@irrengineering.it

CONSTRUCTION AND MANAGEMENT TEAM
IRR Engineering S.r.l.
Sede Legale e amministrativa
Via Mecenate 90 - 20138 Milano (MI)
e-mail: info@irrengineering.it

JFWN Energy Services S.r.l.
Via Del Bosco Rinnovato 8
Assago (MILANO FIORI)
T +39 02 100 69208
info@jfwn.it

N

PROGETTO / PROJECT:
Stack data center
MIL08B

LIVELLO PROGETTAZIONE / DESIGN LEVEL:
RIBA 5

TITOLO/DESCRIPTION:
AREA ESTERNA - PLANIMETRIA - PARCHEGGIO

EXTERNAL AREA - PLAN - PARKING AREA

KEY PLAN

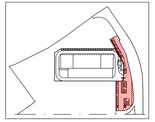

DISEGNATO DA / DRAWN BY:	CONTR. DA / CHECKED BY:	APPROVATO DA / APPROVED BY:
REF	DGN	CLL
DATA/DATE: 15/09/2025	SCALA/SCALE: 1:100	

NOME FILE/FILENAME:
MIL08B-IRR-XX-XX-M3-70001

COMMESSA/JOB:	FORMATO/SHEET:
25-503	A0+

TAVOLA/DRAWING:
MIL08B-BYG-XX-XX-PL-M-52003
STATUS CODE: S0

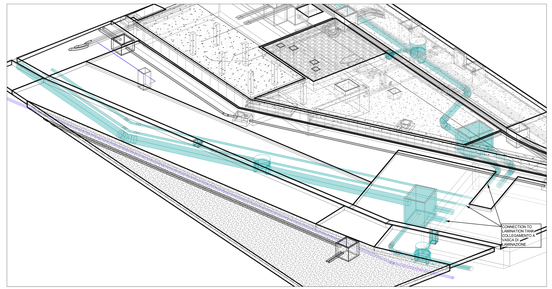

INFILTRATION DISPOSAL LAMINATION TANK DETAIL -

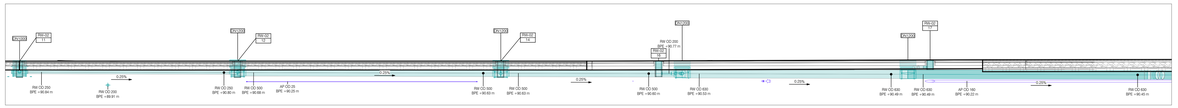

SECTION B-B SEZIONE B-B - 1 : 100

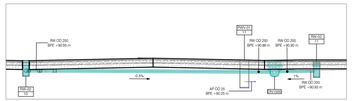

SECTION D-D SEZIONE D-D - 1 : 100

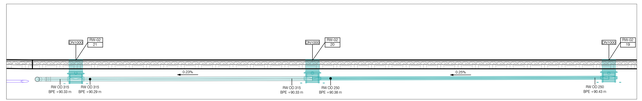

SECTION C-C SEZIONE C-C - 1 : 100

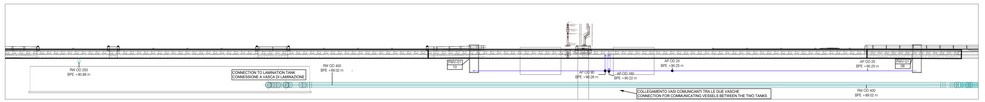

SECTION A-A SEZIONE A-A - 1 : 100